

St. Jakobstrasse 52

4133 Pratteln

Situation

Verwaltung:

GBP Gemeinnützige Baugenossenschaft

Johann Martin-Strasse 2

CH - 4133 Pratteln

Info zur Vermietung von Wohnungen und PP:



gbp.mietwesen@teleport.ch

Wohnungstyp 2.5 Zimmer 57.0 m²

Wohnungstyp 3.5 Zimmer 69.0-72.0 m²

Wohnungstyp 1.5 Zimmer 40.5 m²

Masstab: 1:2000

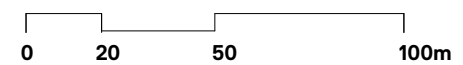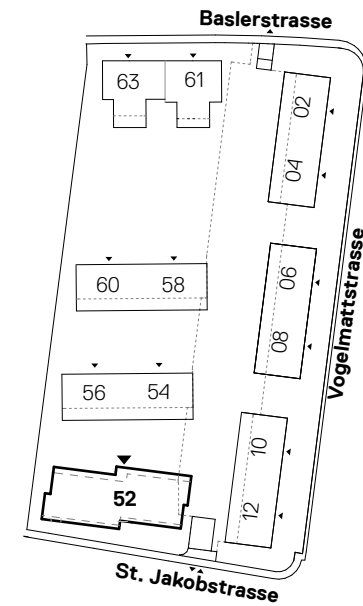

St. Jakobstrasse 52

4133 Pratteln

Übersicht Grundriss Untergeschoss

Verwaltung:

GBP Gemeinnützige Baugenossenschaft

Johann Martin-Strasse 2



CH - 4133 Pratteln

Info zur Vermietung von Wohnungen und PP:

gbp.mietwesen@teleport.ch

Masstab:

1:200

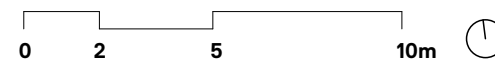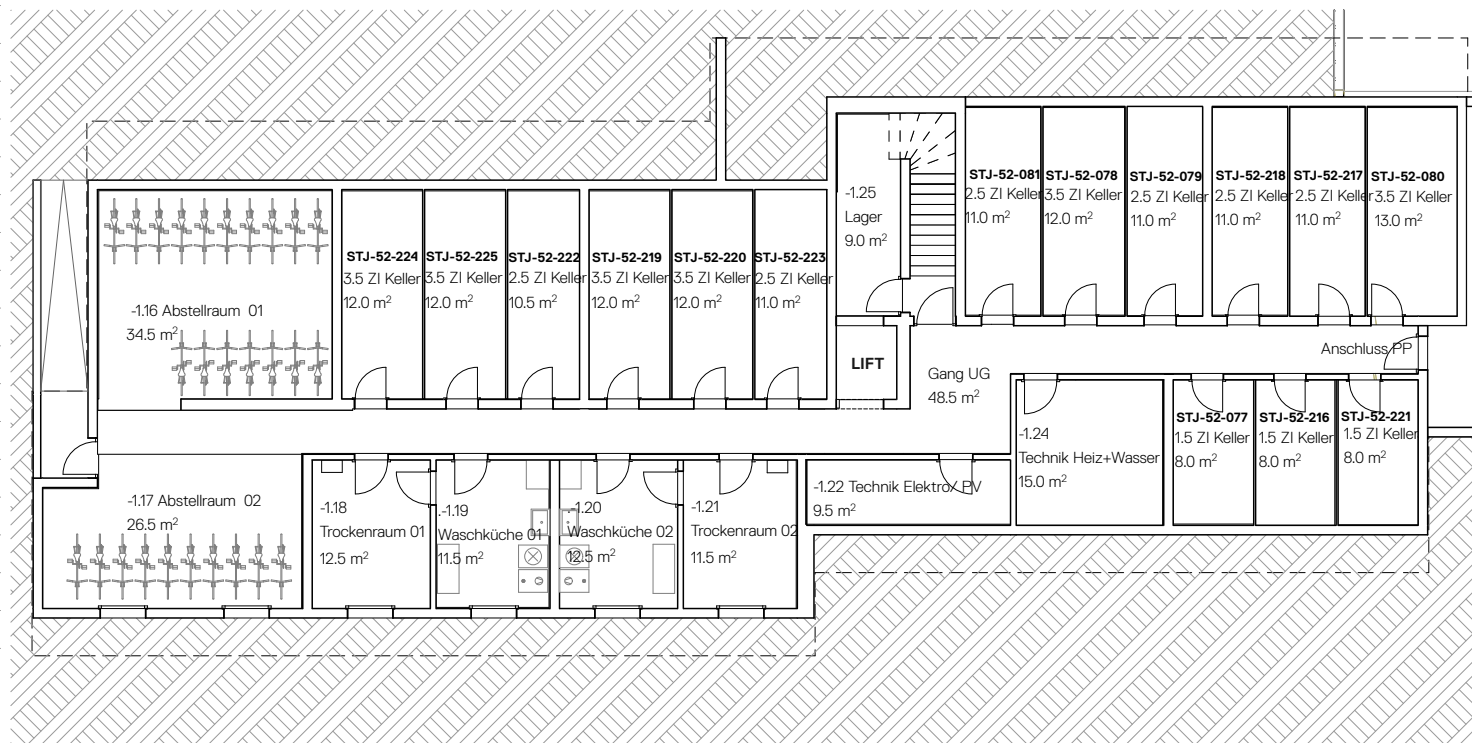

St. Jakobstrasse 52

4133 Pratteln

Übersicht Grundriss Erdgeschoss

Wohnungstyp 2.5 Zimmer 57.0 m²

Mietpreis: CHF 1'500.- ink. NK

Wohnungstyp 3.5 Zimmer 69.0-72.0 m²

Mietpreis: CHF 1'650.- ink. NK

Wohnungstyp 1.5 Zimmer 40.5 m²

Mietpreis: CHF 1'300.- ink. NK

Verwaltung:

GBP Gemeinnützige Baugenossenschaft

Johann Martin-Strasse 2


CH - 4133 Pratteln

Info zur Vermietung von Wohnungen und PP:

gbp.mietwesen@teleport.ch

Masstab:

1:200

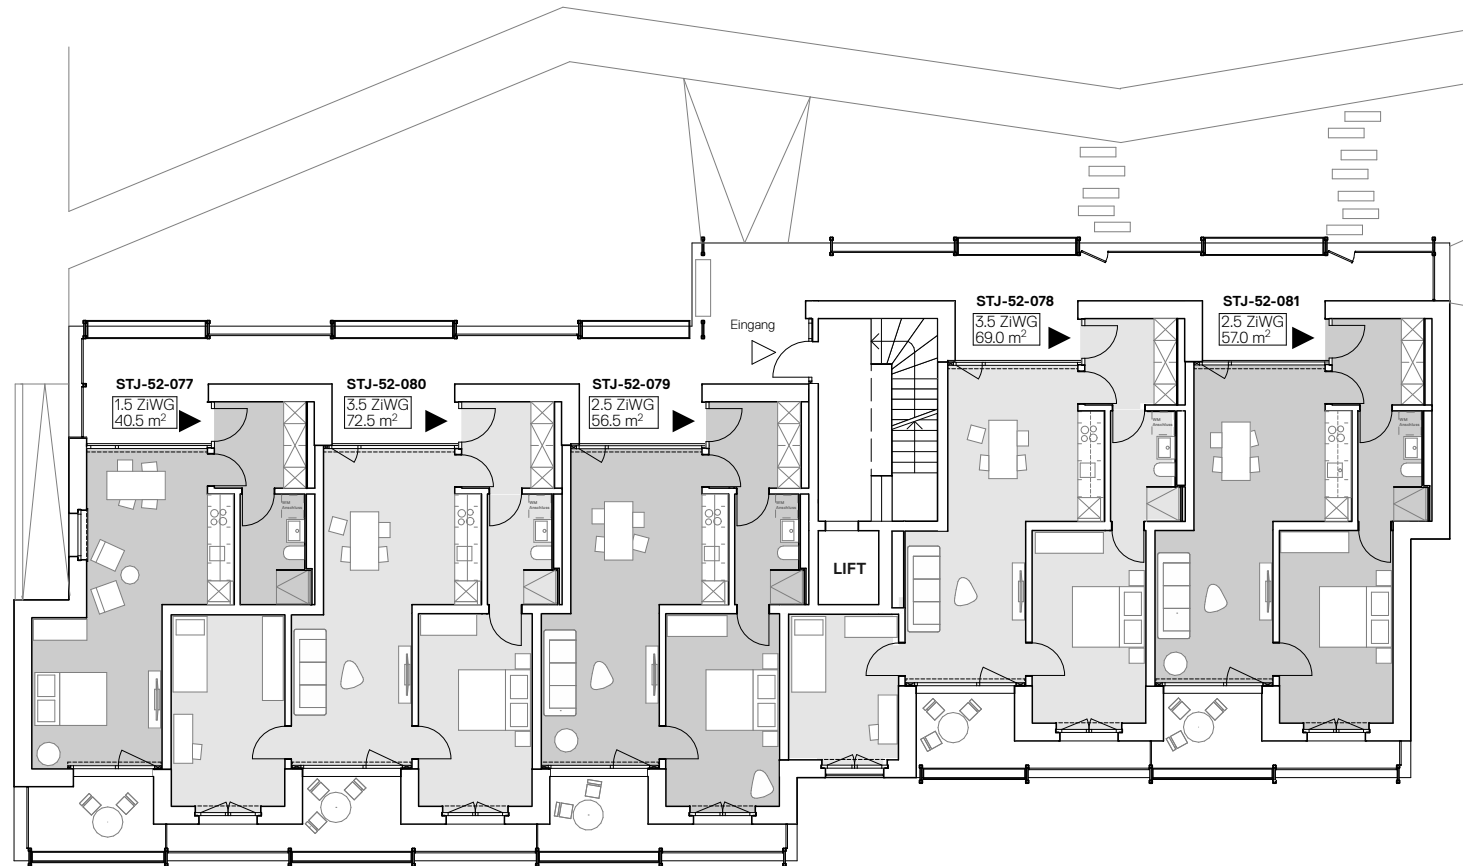

St. Jakobstrasse 52

4133 Pratteln

Übersicht Grundriss 1.Obergeschoss

Wohnungstyp 2.5 Zimmer 57.0 m²

Mietpreis: CHF 1'500.- ink. NK

Wohnungstyp 3.5 Zimmer 69.0-72.0 m²

Mietpreis: CHF 1'650.- ink. NK

Wohnungstyp 1.5 Zimmer 40.5 m²

Mietpreis: CHF 1'300.- ink. NK

Verwaltung:

GBP Gemeinnützige Baugenossenschaft

Johann Martin-Strasse 2



CH - 4133 Pratteln

Info zur Vermietung von Wohnungen und PP:

gbp.mietwesen@teleport.ch

Masstab:

1:200

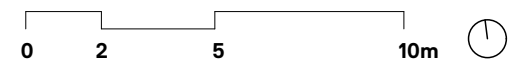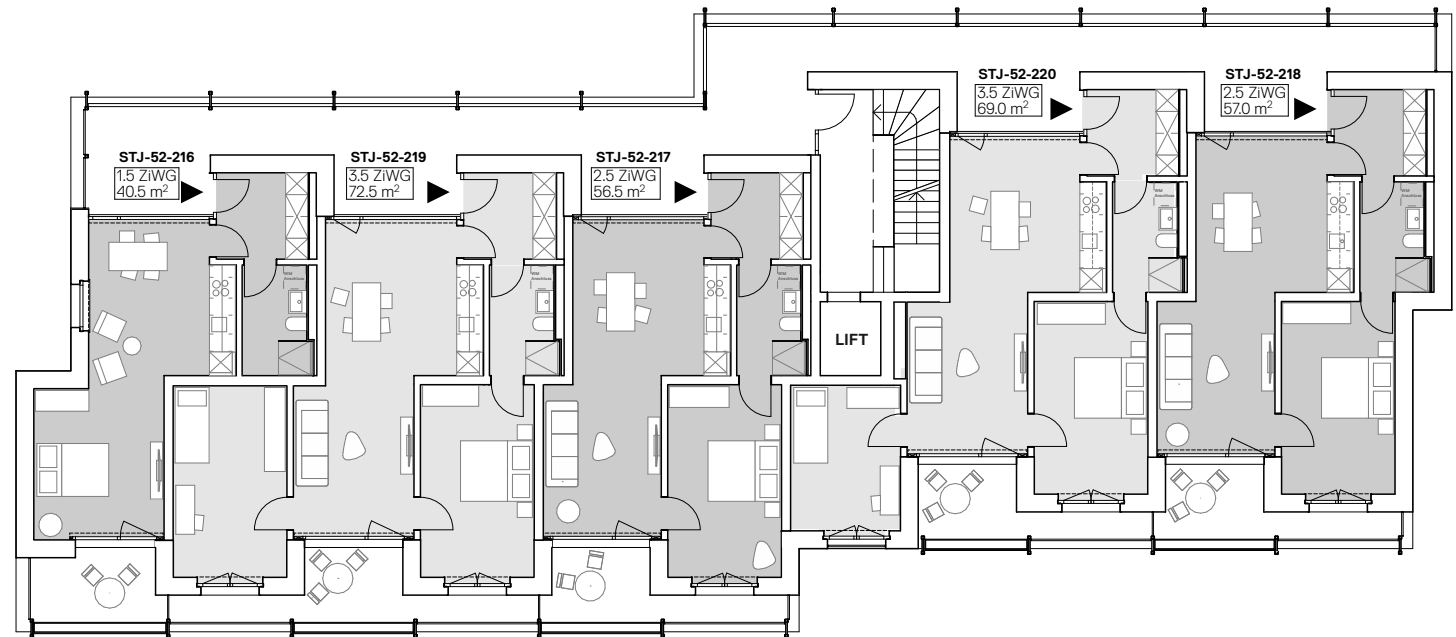

St. Jakobstrasse 52

4133 Pratteln

Übersicht Grundriss 2.Obergeschoss

Wohnungstyp 2.5 Zimmer 57.0 m²

Mietpreis: CHF 1'500.- ink. NK

Wohnungstyp 3.5 Zimmer 69.0-72.0 m²

Mietpreis: CHF 1'650.- ink. NK

Wohnungstyp 1.5 Zimmer 40.5 m²

Mietpreis: CHF 1'300.- ink. NK

Verwaltung:

GBP Gemeinnützige Baugenossenschaft

Johann Martin-Strasse 2



CH - 4133 Pratteln

Info zur Vermietung von Wohnungen und PP:

gbp.mietwesen@teleport.ch

Masstab:

1:200

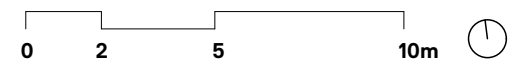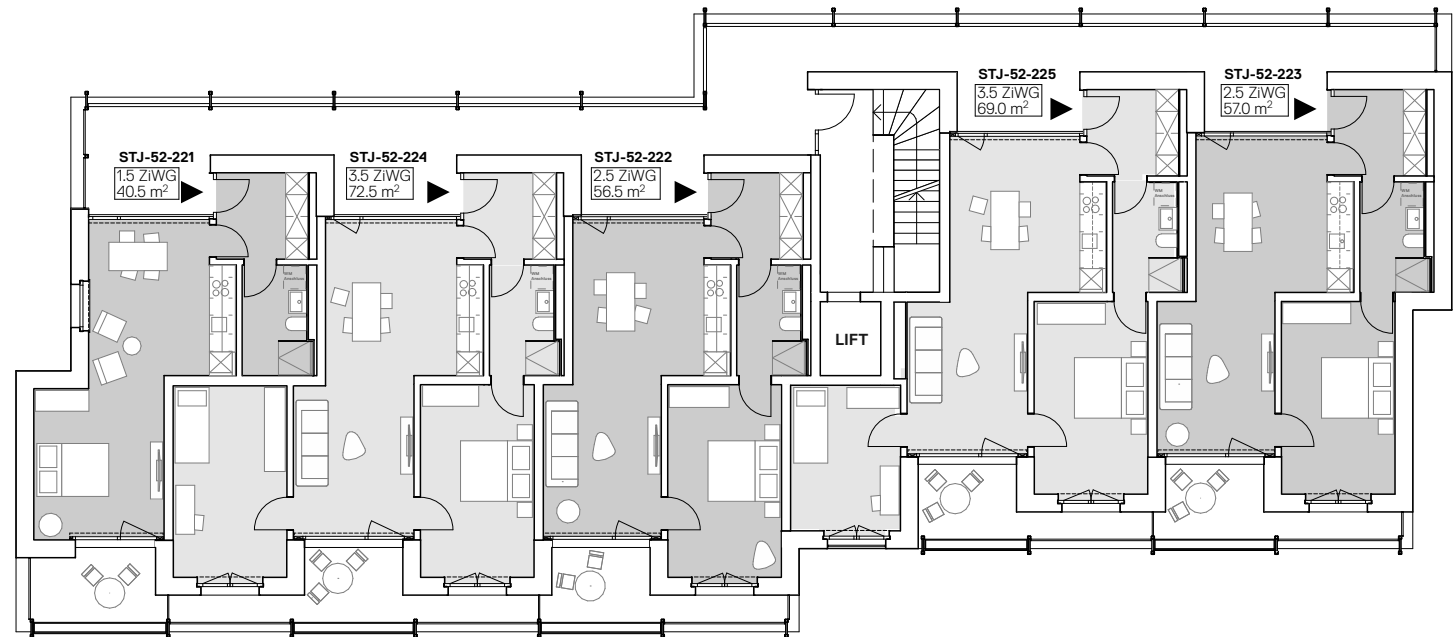

St. Jakobstrasse 52

4133 Pratteln

Wohnungstyp 2.5 Zimmerwohnung

Erdgeschoss - 2. Obergeschoss

Wohnen: 57.0 m²

Loggia: 5.0 m²

Balkon: 9.5 m²

Total: 71.5 m²

Keller in UG: 11.0 m²

Mietpreis CHF 1'500.- inkl. NK

Verwaltung:

GBP Gemeinnützige Baugenossenschaft




Johann Martin-Strasse 2

CH - 4133 Pratteln

Info zur Vermietung von Wohnungen und PP:

gbp.mietwesen@teleport.ch

Maßstab: 1:100

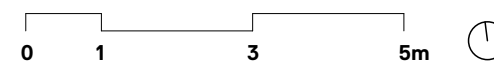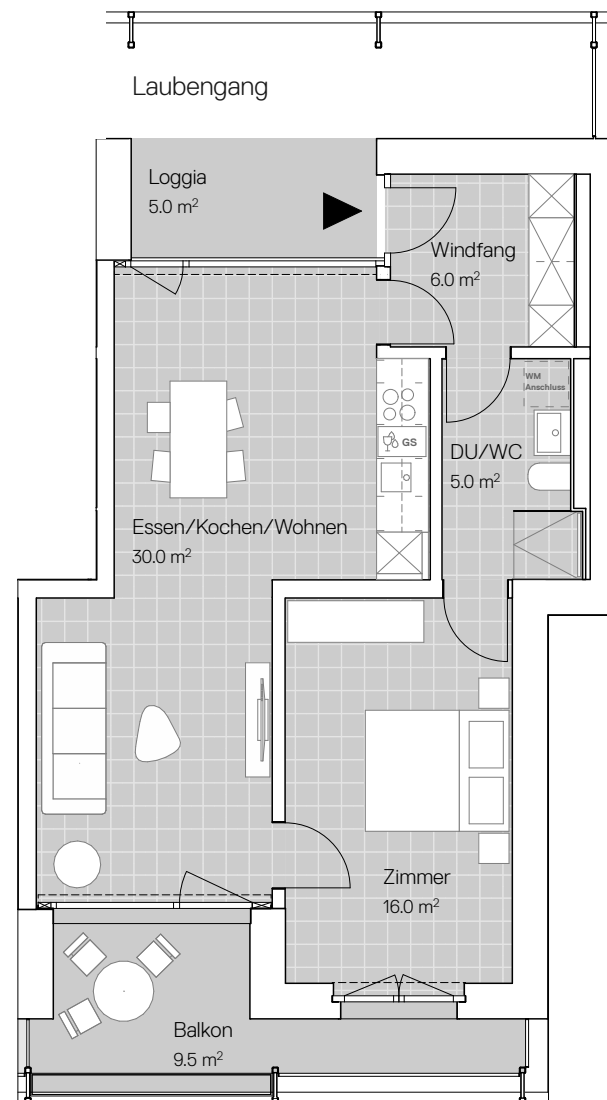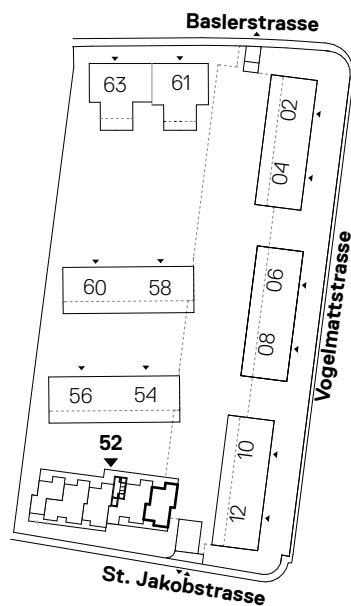

St. Jakobstrasse 52

4133 Pratteln

Wohnungstyp 3.5 Zimmerwohnung

Erdgeschoss - 2. Obergeschoss

Wohnen: 69.0 m²

Loggia: 5.0 m²

Balkon: 9.0 m²

Total: 83.0 m²

Keller in UG: 12.0 m²

Mietpreis CHF 1'650.- inkl. NK

Verwaltung:

GBP Gemeinnützige Baugenossenschaft




Johann Martin-Strasse 2

CH - 4133 Pratteln

Info zur Vermietung von Wohnungen und PP:

gbp.mietwesen@teleport.ch

Maßstab: 1:100

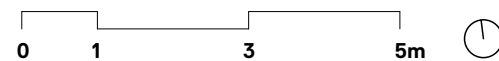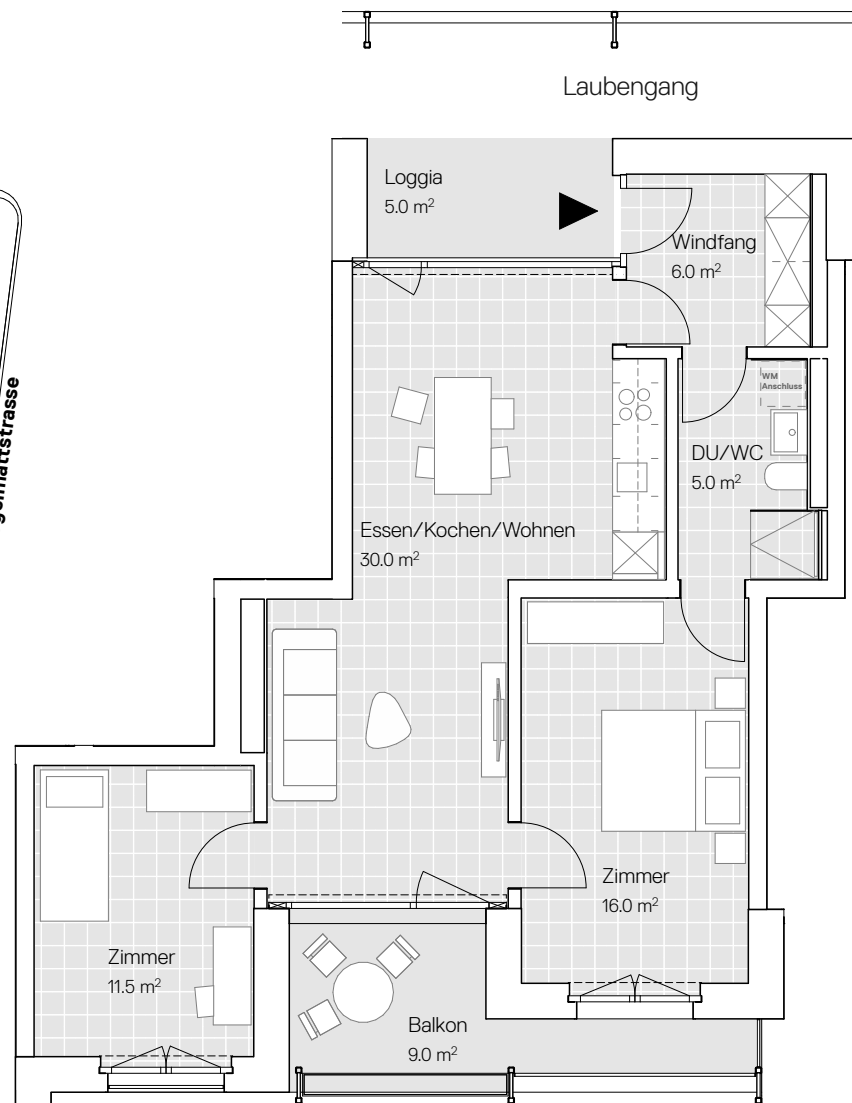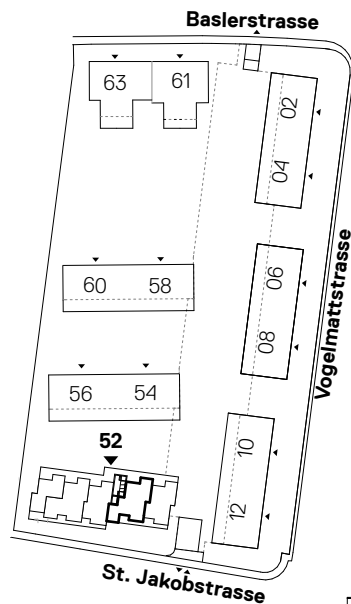

St. Jakobstrasse 52

4133 Pratteln

Wohnungstyp 2.5 Zimmerwohnung

Erdgeschoss - 2. Obergeschoss

Wohnen: 56.5 m²

Loggia: 5.0 m²

Balkon: 9.5 m²

Total: 71.0 m²

Keller in UG: 11.0 m²

Mietpreis CHF 1'500.- inkl. NK

Verwaltung:

GBP Gemeinnützige Baugenossenschaft




Johann Martin-Strasse 2

CH - 4133 Pratteln

Info zur Vermietung von Wohnungen und PP:

gbp.mietwesen@teleport.ch

Masstab: 1:100

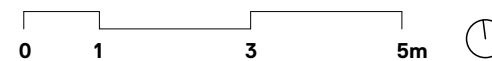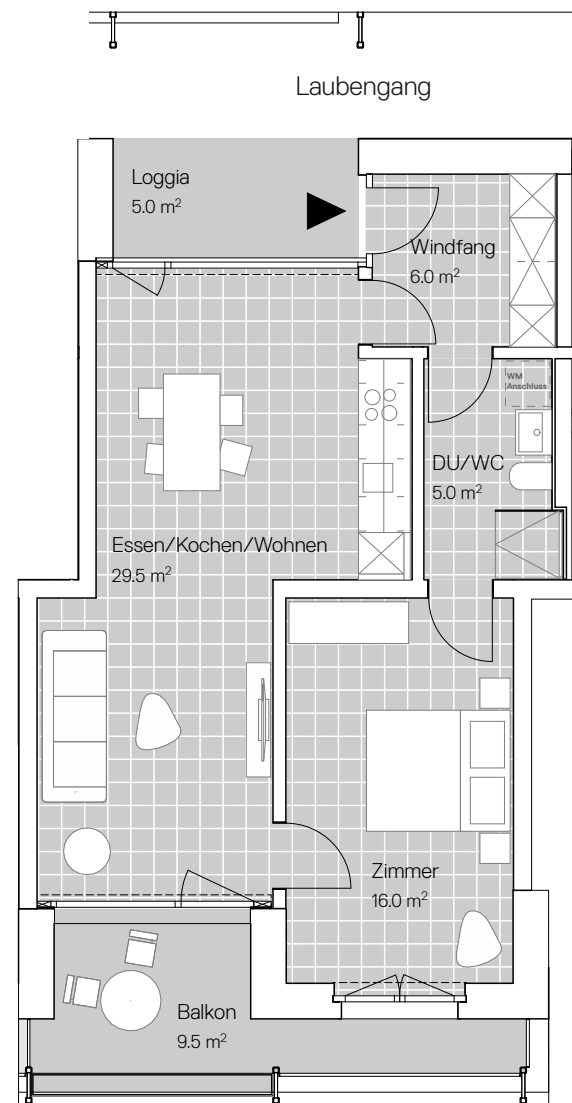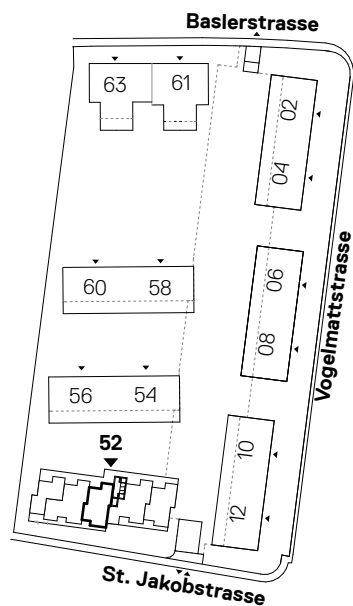

St. Jakobstrasse 52

4133 Pratteln

Wohnungstyp 3.5 Zimmerwohnung

Erdgeschoss - 2. Obergeschoss

Wohnen: 72.5 m²

Loggia: 5.0 m²

Balkon: 11.5 m²

Total: 89.0 m²

Keller in UG: 12.0 m²

Mietpreis CHF 1'650.- inkl. NK

Verwaltung:

GBP Gemeinnützige Baugenossenschaft




Johann Martin-Strasse 2

CH - 4133 Pratteln

Info zur Vermietung von Wohnungen und PP:

gbp.mietwesen@teleport.ch

Masstab: 1:100

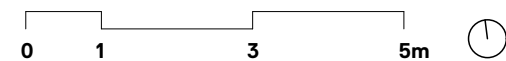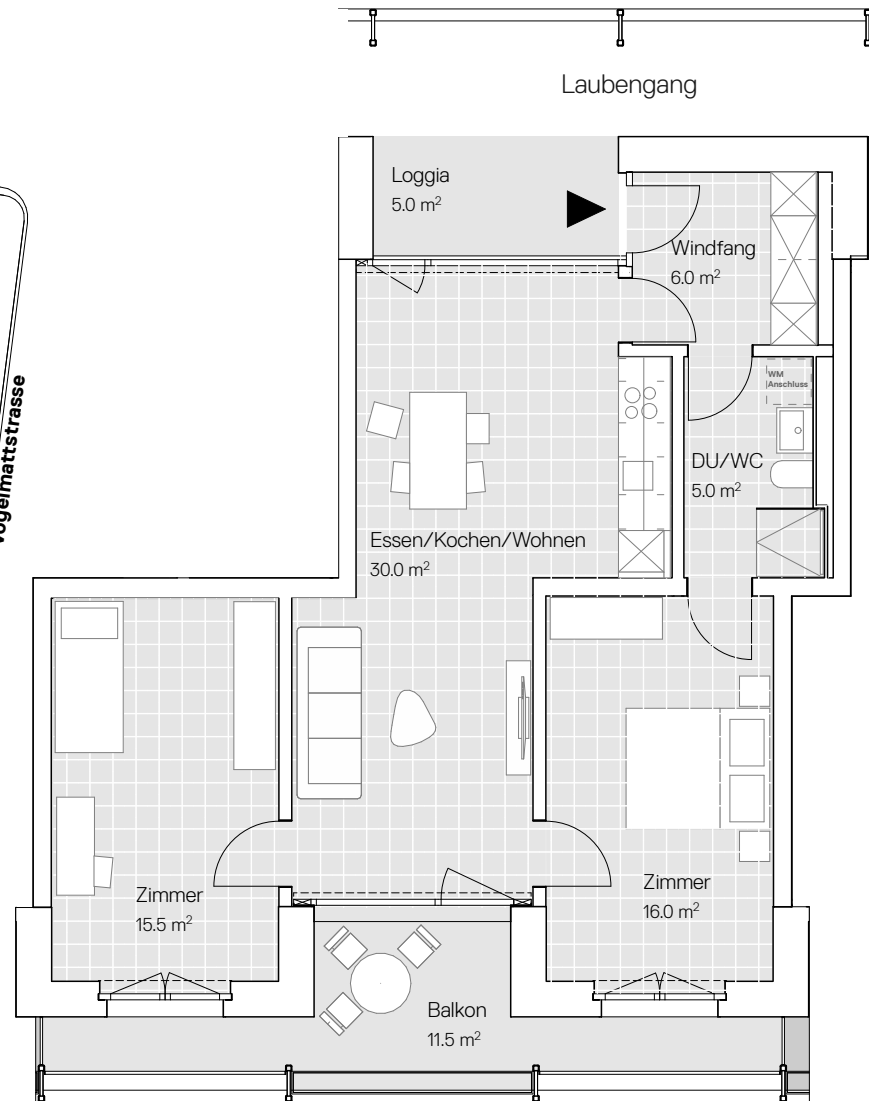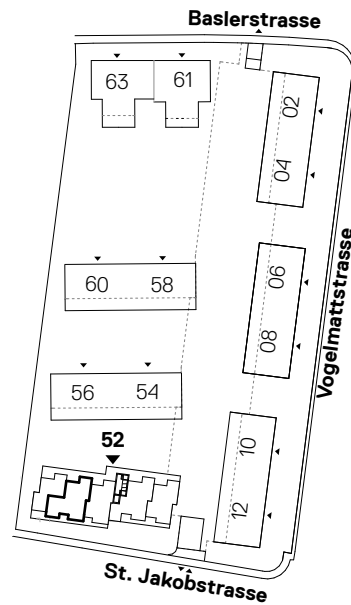

St. Jakobstrasse 52

4133 Pratteln

Wohnungstyp 1.5 Zimmerwohnung

Erdgeschoss - 2. Obergeschoss

Wohnen: 40.5 m²

Loggia: 5.0 m²

Balkon: 8.0 m²

Total: 53.5 m²

Keller in UG: 8.0 m²

Mietpreis CHF 1'300.- inkl. NK

Verwaltung:

GBP Gemeinnützige Baugenossenschaft

Johann Martin-Strasse 2

CH - 4133 Pratteln

Info zur Vermietung von Wohnungen und PP:

gbp.mietwesen@teleport.ch

Masstab: 1:100

